



МИНИСТЕРСТВО КУЛЬТУРЫ, НАЦИОНАЛЬНОЙ ПОЛИТИКИ  
И АРХИВНОГО ДЕЛА РЕСПУБЛИКИ МОРДОВИЯ  
ГОСУДАРСТВЕННЫЙ МУЗЫКАЛЬНЫЙ ТЕАТР ИМЕНИ И.М.ЯУШЕВА РМ

# ТЕХНИЧЕСКАЯ ХАРАКТЕРИСТИКА СЦЕНЫ ГОСУДАРСТВЕННОГО МУЗЫКАЛЬНОГО ТЕАТРА ИМЕНИ И.М. ЯУШЕВА



## Параметры сцены и сценического оборудования

### 1. Сцена

Зеркало сцены: высота - 8,5м, ширина - 18м

Высота до арлекина – 8м

Два кармана – 19,13м х 6м, высота – 9м

Круг-кольцо:

Круг внешний радиус – 11м

Круг-кольцо внешний радиус – 15м

### 2. Штанкетные подъемы:

Грузоподъемность штанкета - 350-500кг распределенной нагрузки;

Расстояние между штанкетами – 150мм;

Длина штанкета – 20,7м,

Количество штанкета – 35шт,

Количество боковых штанкет – 4шт по 2 с каждой стороны,

Арьер – 5 штанкетов,

Экран – 2шт,

Осветительные порталные башни – 2шт,

Сафиты – 8шт, 2 выносных,



ППРЗ – 4шт,

Передвижные осветительные башни – 10шт по 5 с каждой стороны,

Напольные передвижные башни осветительные – 6шт,

Линолеум - черный и светлый.



КРЕПЛЕНИЕ ВИДЕОПРОЕКТОРОВ

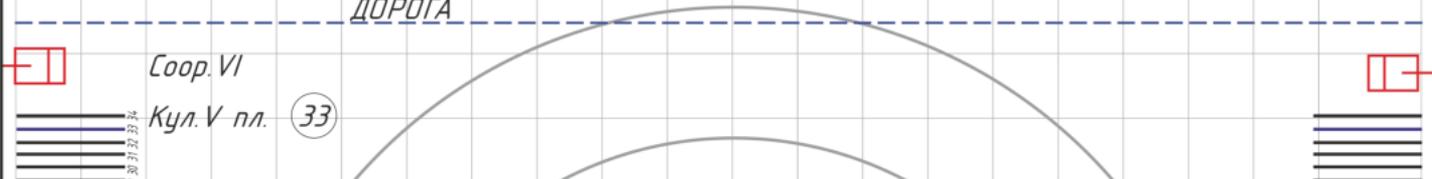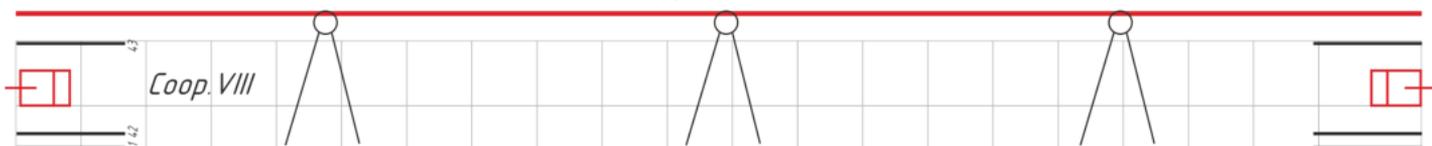


2 БОКОВЫХ ШТАНКЕТА

2 БОКОВЫХ ШТАНКЕТА

ДОРОГА АНТРАКТНО-РАЗДВИЖНОГО ЗАНАВЕСА

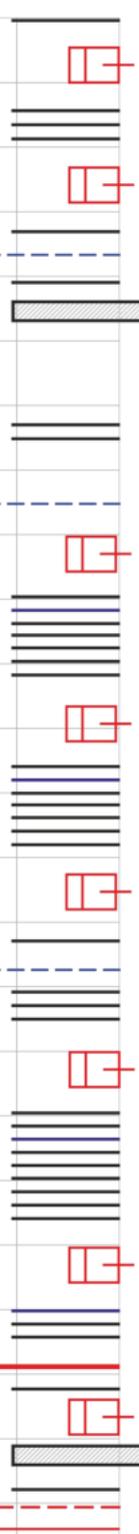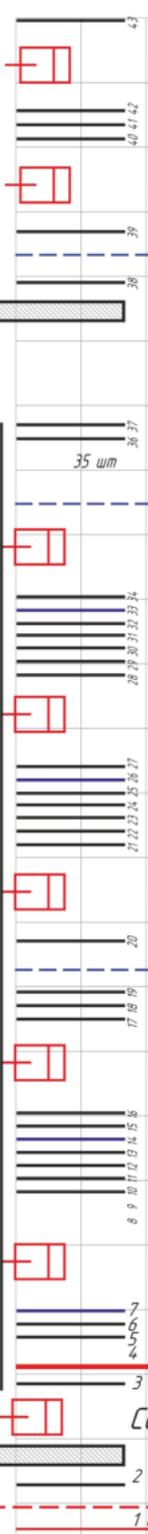

План планшета сцены на отметке +2,700 м (1:150)

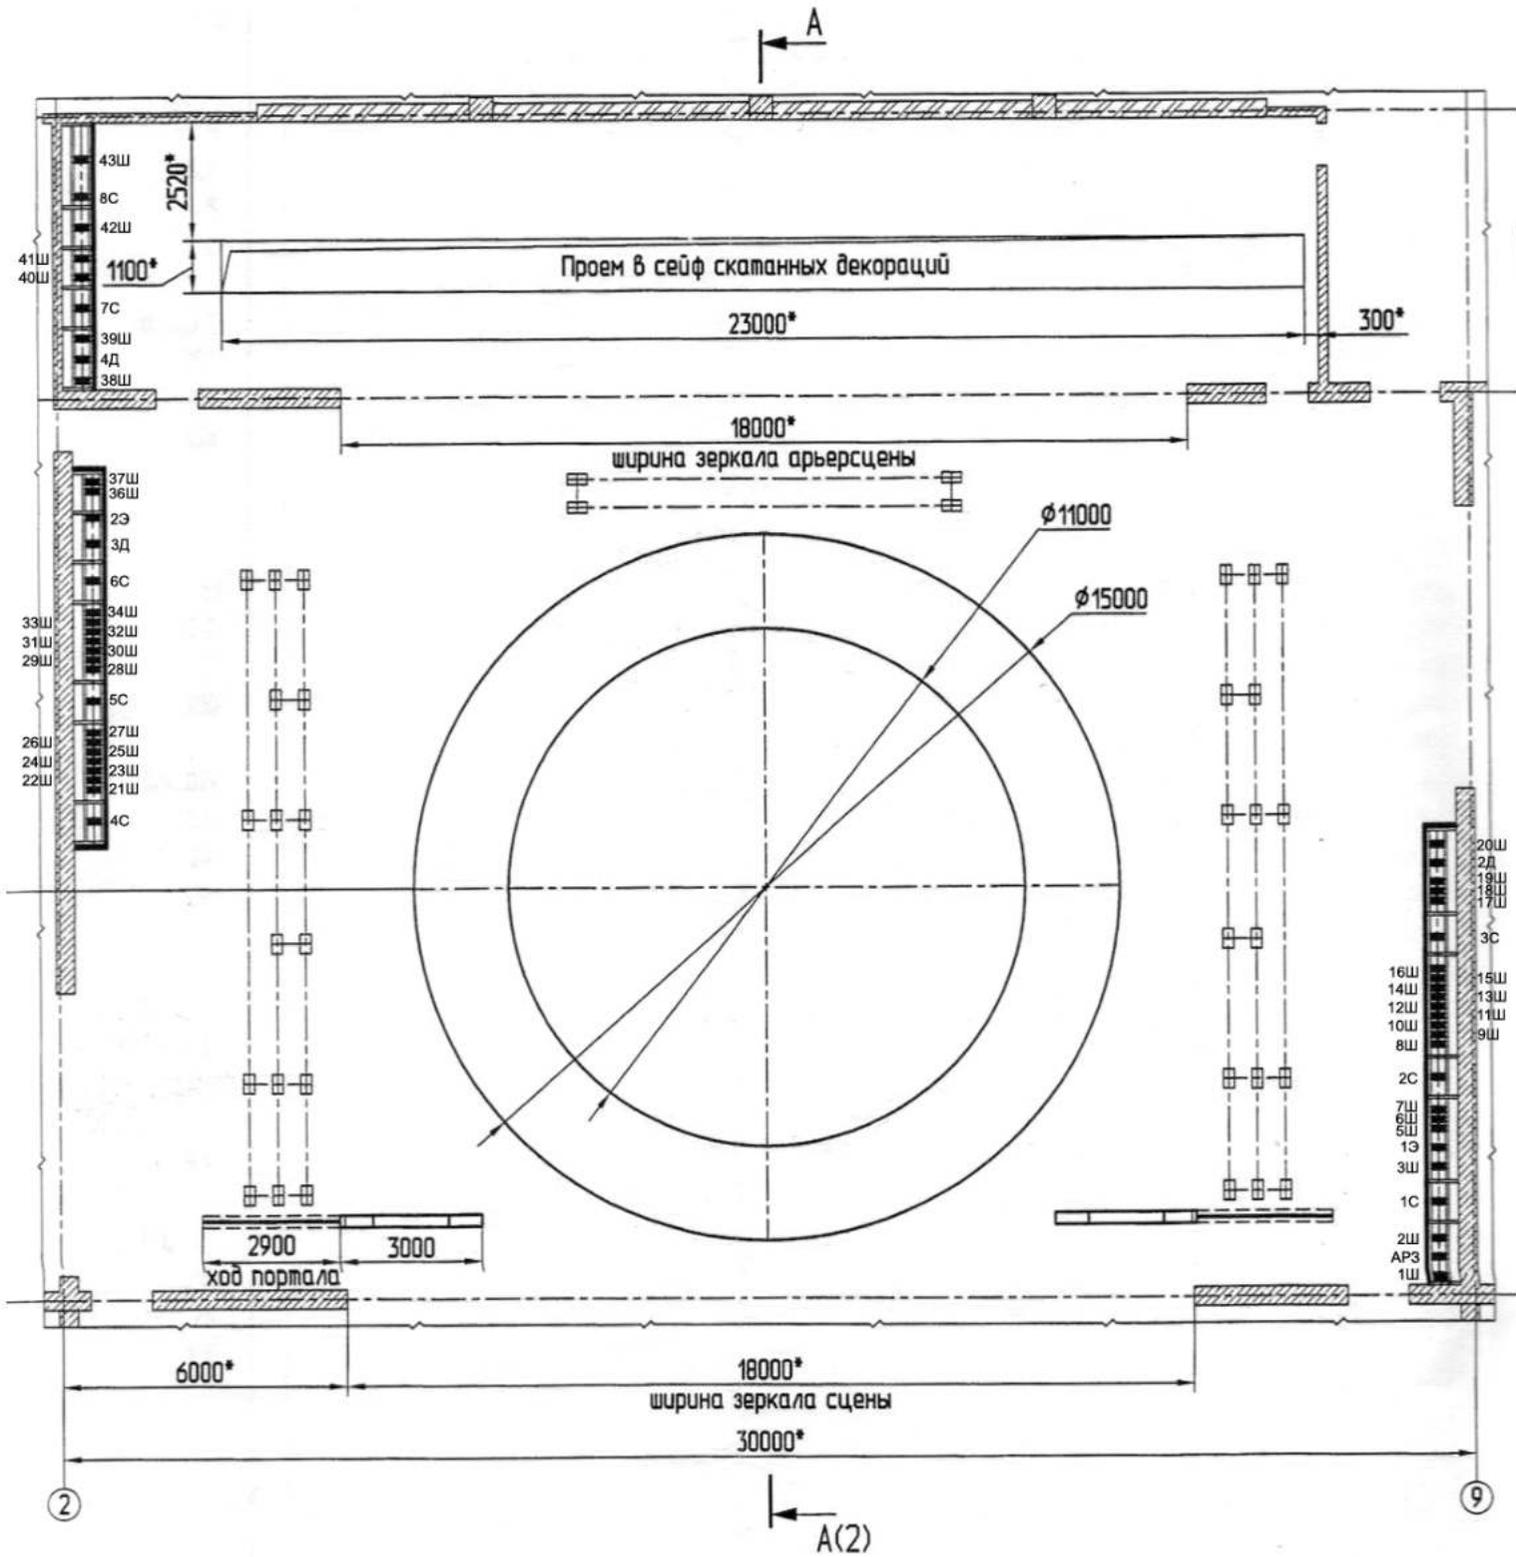

- Ш - штанкет
- С - софит
- Э - экран
- Д - дорога

**Техническая характеристика звукового оборудования  
Государственного музыкального театра им.И.М.Яушева**

**PA-system**

KS-Audio

Sat. CPA LINE 16 x 750Вт

Sub. CPA SUB2 8 x 1 кВт

Front fill 6 x 150 Вт

**Мониторы**

KS-Audio CPA1M 8 x 450Вт

KS-Audio CM210 4 x 650Вт

**Прострелы**

KS-Audio CPA15 4 x 700Вт

**Арьер**

KS-Audio Sat. 4 x 750Вт

Sub. 2 x 1кВт

**Микшерный пульт (Ф.О.Н.)**

Midas legend 3000 (40 каналов, 12 аух, 8 групп, 10 VCA)

*Микшерный пульт стационарно расположен в звукооператорной.*

**Эквализация**

KLARK TEKNIK DN370

**Динамическая обработка**

KLARK TEKNIK DN500

KLARK TEKNIK DN504

KLARK TEKNIK DN514

**Процессоры эффектов**

TC ELECTRONIC D-Two

TC ELECTRONIC Reverb4000

**Микрофоны**

SHURE beta 58a

SHURE beta 57a


SHURE beta 87a

SENNHEISER MKH 20


SENNHEISER MKH 30

SENNHEISER MKH 40

Лажа световая левая

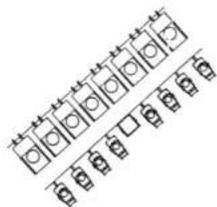


Лажа световая правая

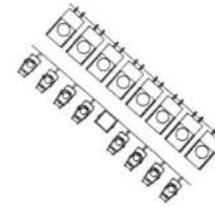


Выносной соритный мост дальний



Выносной соритный мост ближний

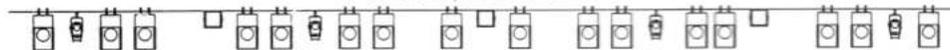

Рампа

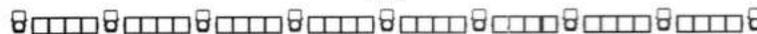


Портал подвижный левый




Портал подвижный правый



Башни поплановые подвесные левые №1-№5

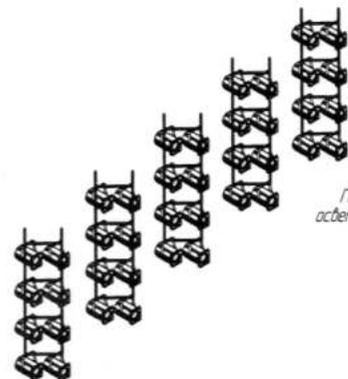

Башни поплановые подвесные правые №1-№5

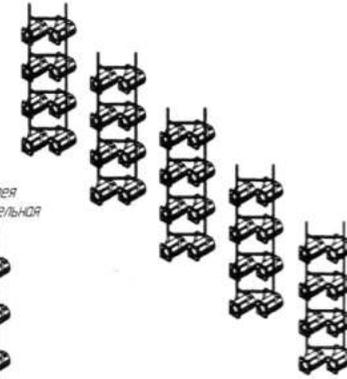


Галерея осветительная




Галерея осветительная




Подъем соритный №1

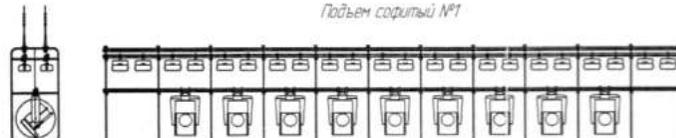


Подъем соритный №2-№5

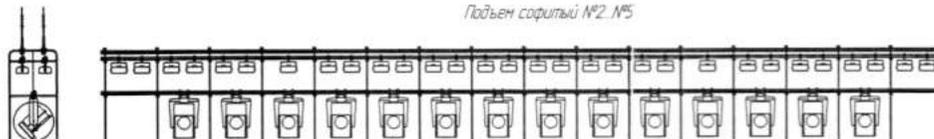

Подъем соритный №6

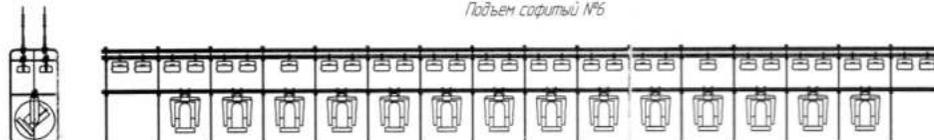


Подъем соритный №7, №9

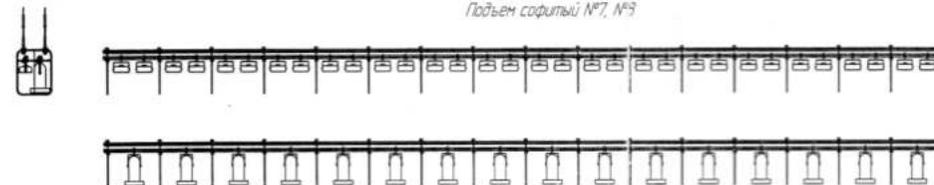

Башни поплановые напольные №1-№3



Башни поплановые напольные №3, №6

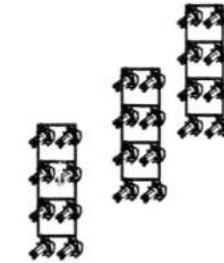

 - Selecan Curva 1200 PC, Selecan Alta PC 2000

 - Лара Comandar+Selecan Arena 2500 PC

 - Лара Compact+PAR-64

 - Selecan Pacific Zoom

 - Selecan Helia

 - Intlight Linea Stage 1000A

 - Intlight FL-1

 - Selecan Acclaim PC